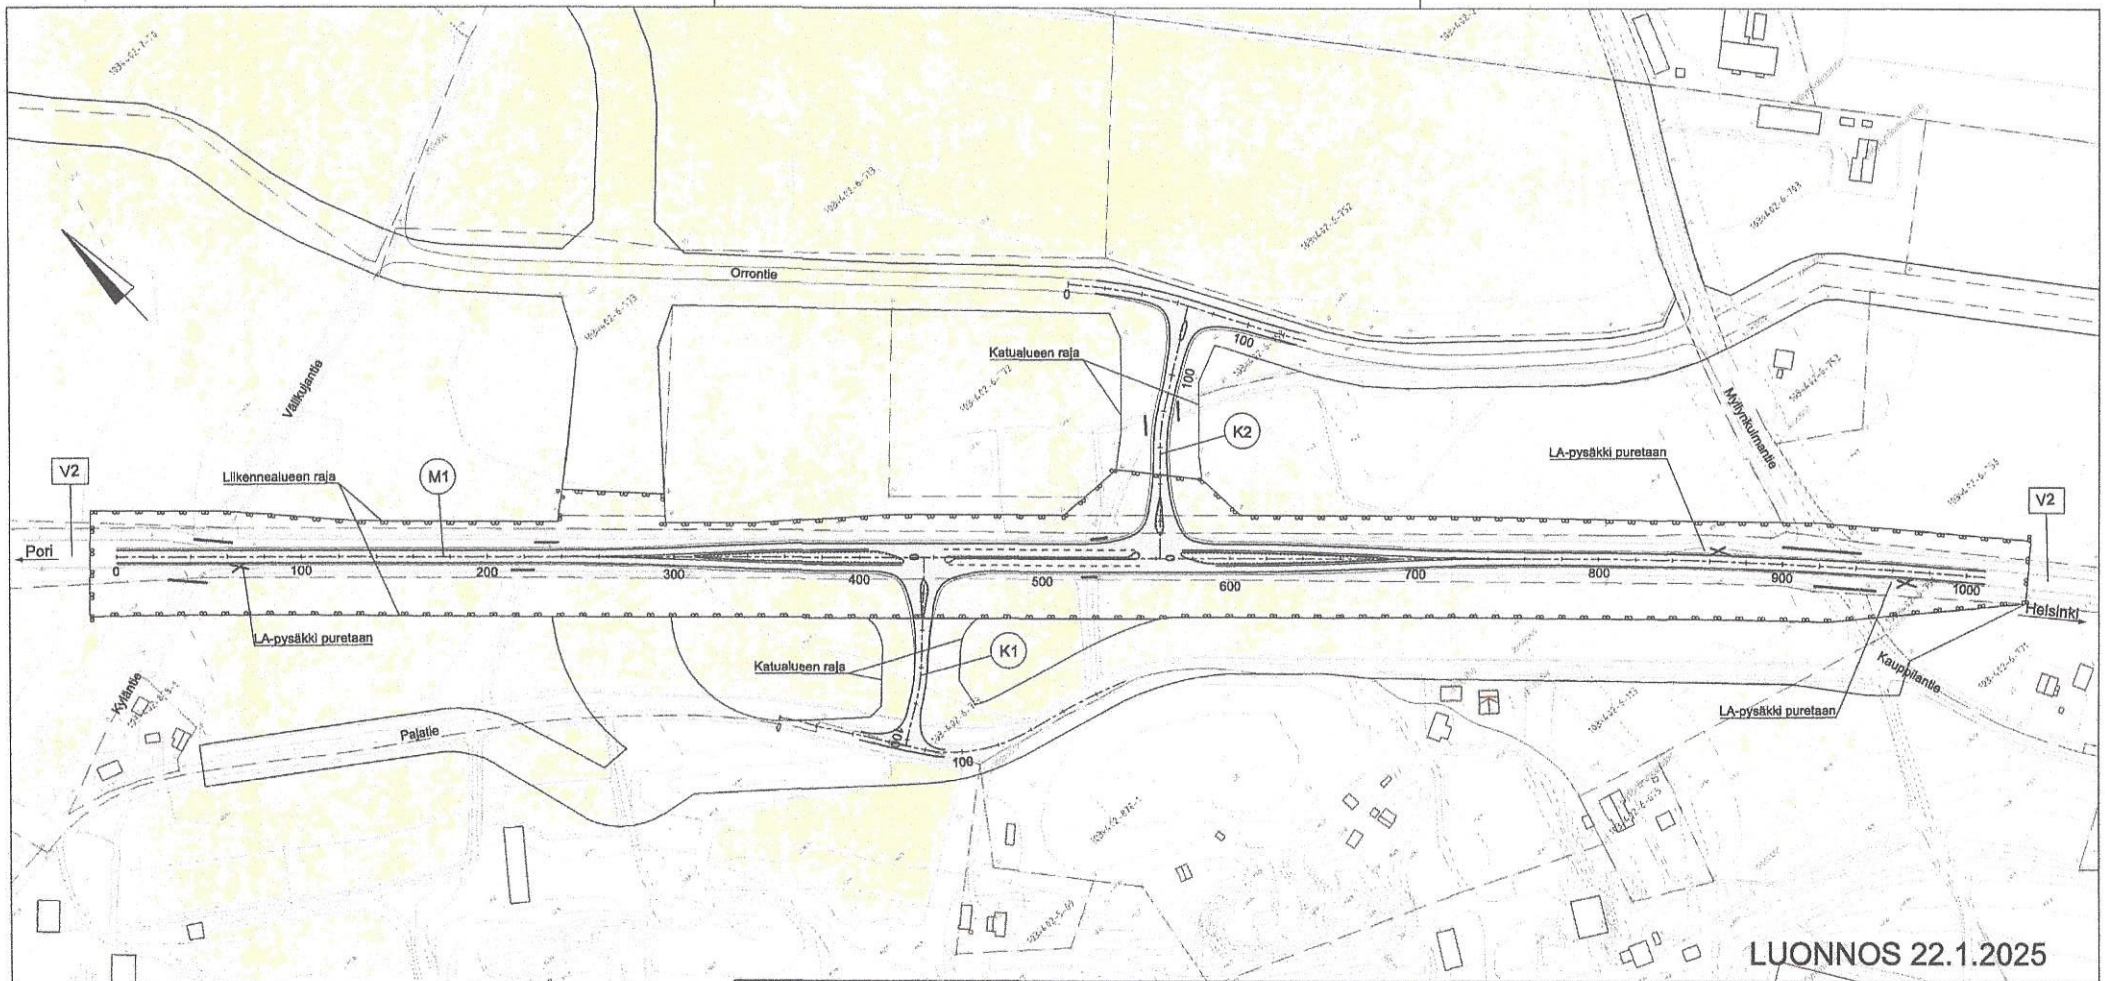

Merkld	Muutos	Pvm	Suunn.	Tark.
	Elinkeino-, liikenne- ja ympäristökeskus / HUMPPILAN KUNTA / SITOWISE			
Pvm	Pvm	Pvm		

Koordinaatijärjestelmä	ETRS-GK24
Korkeusjärjestelmä	N2000
Tierekisteritunnus	

Valtatien 2 parantaminen liittymäjärjestelyin Puolimatkan kohdalla, tiesuunnitelma, Humppila

Suunnitelmakartta	Mittakaava	Pir.nro
	1:2000	T214-1